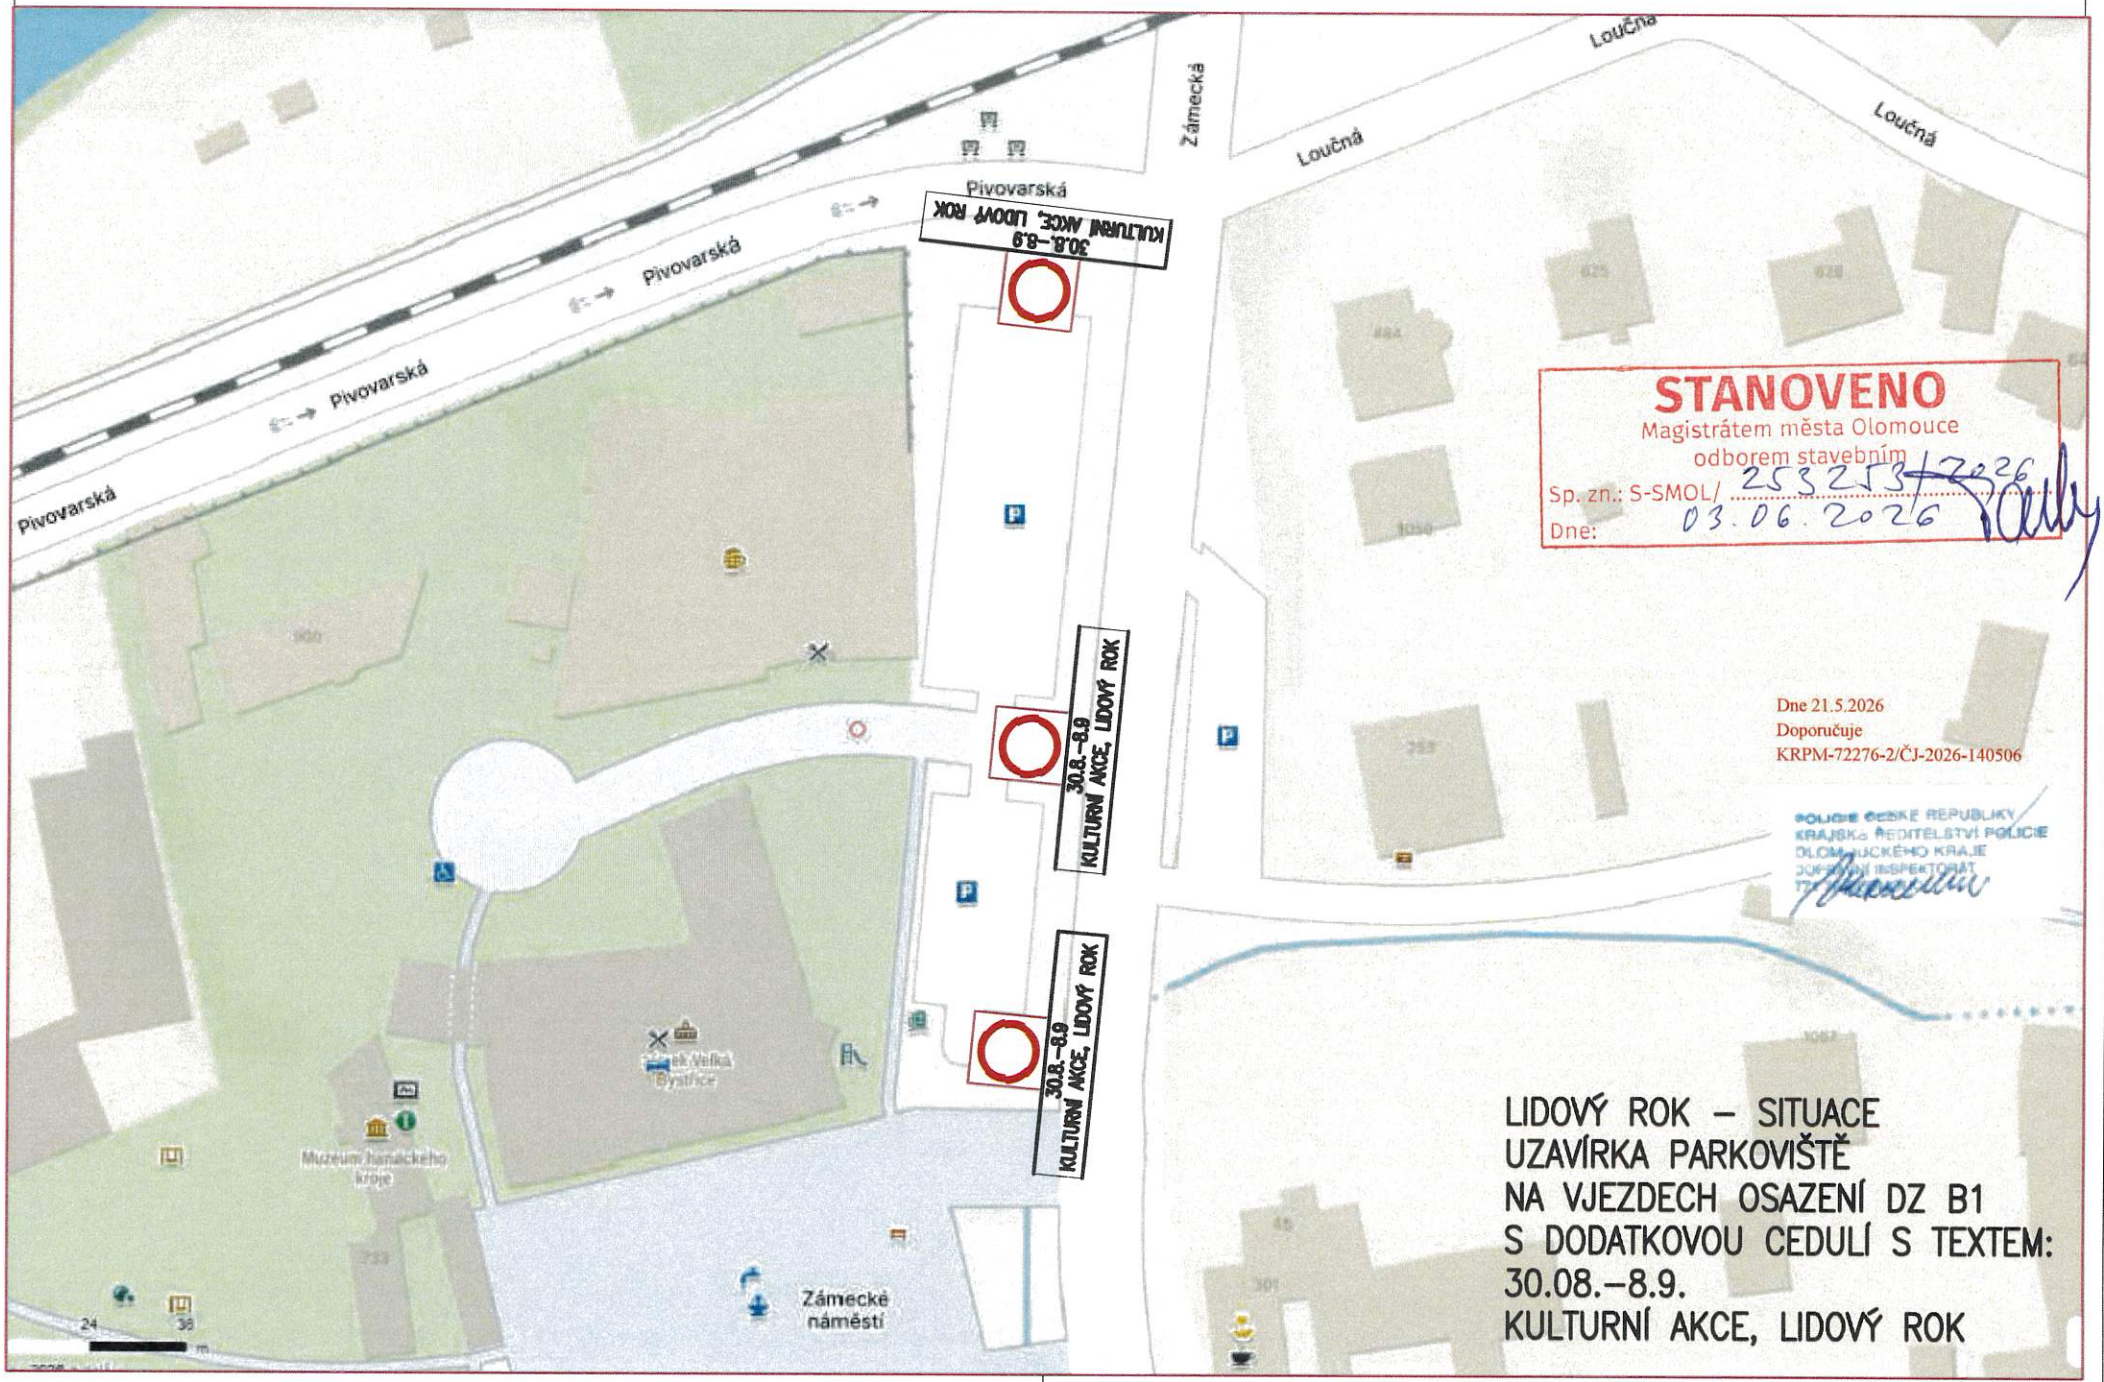

STANOVENO
Magistrátem města Olomouce
odborem stavebním
Sp. zn.: S-SMOL/ 253253/2026
Dne: 03.06.2026

Dne 21.5.2026
Doporučuje
KRPM-72276-2/ČJ-2026-140506

POLICIE ČESKÉ REPUBLIKY
KRAJSKÉ ŘEDITELSTVÍ POLICIE
OLOMOUCKÉHO KRAJE
DOPRAVNÍ INSPEKTORÁT

LIDOVÝ ROK – SITUACE
UZAVÍRKA PARKOVIŠTĚ
NA VJEZDECH OSAZENÍ DZ B1
S DODATKOVOU CEDULÍ S TEXTEM:
30.08.–8.9.
KULTURNÍ AKCE, LIDOVÝ ROK