ÚZEMNÍ PLÁN VELKÁ BYSTŘICE

II.1 KOORDINAČNÍ VÝKRES 1:5000

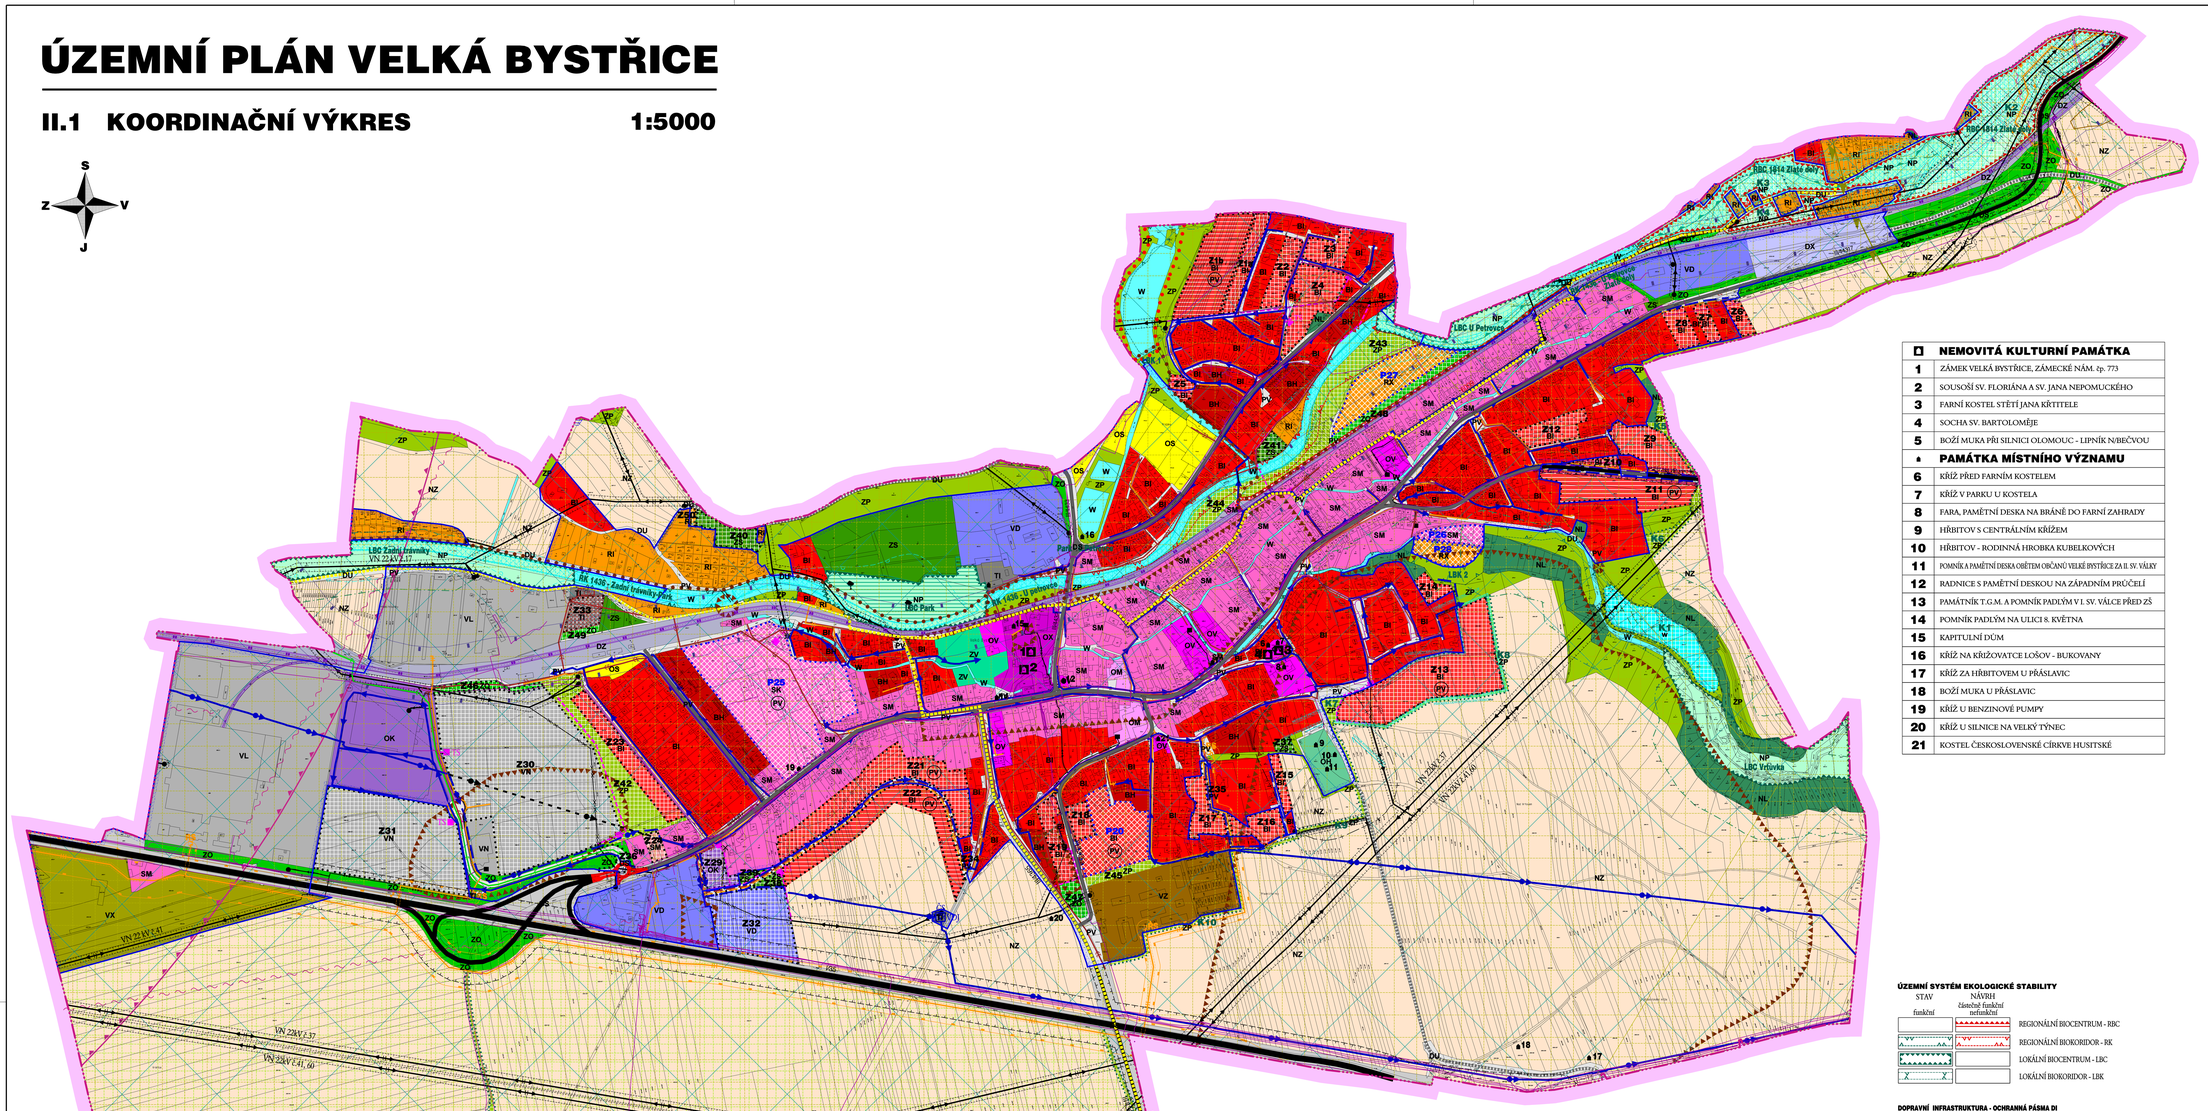

	NEMOVITÁ KULTURNÍ PAMÁTKA	
1	ZÁMEK VELKÁ BYSTŘICE, ZÁMECKÉ NÁM. čp. 773	
2	SOUSOŠÍ SV. FLORIÁNA A SV. JANA NEPOMUCKÉHO	
3	FARNÍ KOSTEL STĚTÍ JANA KŘTITTELE	
4	SOCHA SV. BARTOLOMĚJE	
5	BOŽÍ MUKA PŘI SILNICI OLOMOUC - LIPNÍK N/BEČVOU	
	PAMÁTKA MÍSTNÍHO VÝZNAMU	
6	KŘÍŽ PŘED FARNÍM KOSTELEM	
7	KŘÍŽ V PARKU U KOSTELA	
8	FARA, PAMĚTNÍ DESKA NA BRÁNĚ DO FARNÍ ZAHRADY	
9	HŘBITOV S CENTRÁLNÍM KŘÍŽEM	
10	HŘBITOV - RODINNÁ HROBKA KUBELKOVÝCH	
11	POMNÍK A PAMĚTNÍ DESKA OBĚTEM OBČANŮ VELKÉ BYSTŘICE ZA II. SV. VÁLKY	
12	RADNICE S PAMĚTNÍ DESKOU NA ZÁPADNÍM PRŮČELÍ	
13	PAMÁTNÍK T.G.M. A POMNÍK PADLÝM V I. SV. VÁLCE PŘED ZŠ	
14	POMNÍK PADLÝM NA ULICI 8. KVĚTNA	
15	KAPITULNÍ DŮM	
16	KŘÍŽ NA KŘIŽOVATCE LOŠOV - BUKOVANY	
17	KŘÍŽ ZA HŘBITOVEM U PŘÁSLAVIC	
18	BOŽÍ MUKA U PŘÁSLAVIC	
19	KŘÍŽ U BENZINOVÉ PUMPY	
20	KŘÍŽ U SILNICE NA VELKÝ TÝNEC	
21	KOSTEL ČESKOSLOVENSKÉ CÍRKVE HUSITSKÉ	

TABULKA ROZVOJOVÝCH PLOCH S ROZDÍLNÝM ZPŮSOBEM VYUŽITÍ

ID funkční plochy	Označ. plochy	Popis plochy změny	Výměra plochy celkem (ha)
Z1a	BI	bydlení v rodinných domech	0,8033
Z1b	BI	bydlení v rodinných domech	2,2983
Z2	BI	bydlení v rodinných domech	0,6932
Z3	BI	bydlení v rodinných domech	0,6268
Z4	BI	bydlení v rodinných domech	1,4758
Z5	BI	bydlení v rodinných domech	0,2463
Z6	BI	bydlení v rodinných domech	0,3101
Z7	BI	bydlení v rodinných domech	0,3065
Z8	BI	bydlení v rodinných domech	0,4845
Z9	BI	bydlení v rodinných domech	1,2562
Z10	BI	bydlení v rodinných domech	0,2125
Z11	BI	bydlení v rodinných domech	2,0023
Z12	BI	bydlení v rodinných domech	0,8092
Z13	BI	bydlení v rodinných domech	4,1730
Z14	BI	bydlení v rodinných domech	0,3196
Z15	BI	bydlení v rodinných domech	0,3143
Z16	BI	bydlení v rodinných domech	0,6706
Z17	BI	bydlení v rodinných domech	0,7626
Z18	BI	bydlení v rodinných domech	0,3806
Z19	BI	bydlení v rodinných domech	0,8120
P20	BI	bydlení v rodinných domech	2,2011
Z21	BI	bydlení v rodinných domech	3,1247
Z22	BI	bydlení v rodinných domech	2,4221
Z23	BI	bydlení v rodinných domech	1,4374
Z24	SM	plochy smíšené obytné městské	0,2460
P25	SK	plochy smíšené obytné komerční	7,2273
P26	SM	plochy smíšené obytné městské	0,5403
P27	RX	rekreace se specifickým využitím	2,5194
P28	RX	rekreace se specifickým využitím	0,6684
Z29	OK	občanské vybavení - komerční zařízení	0,5456
Z30	VN	výroba a skladování - nadmístního významu	11,7807
Z31	VN	výroba a skladování - nadmístního významu	6,0811
Z32	VD	výroba a skladování - drobná a řemeslná výroba	2,6573
Z33	TI	technická infrastruktura	0,5467
Z34	PV	veřejné prostranství	0,9809
Z35	PV	veřejné prostranství	0,1988
Z36	DS	dopravní infrastruktura silniční	0,2077
Z37	ZS	zeleň sídelní, soukromá a vyhrazená	0,1293
Z38	ZS	zeleň sídelní, soukromá a vyhrazená	0,1856
Z39	ZS	zeleň sídelní, soukromá a vyhrazená	0,1123
Z40	ZS	zeleň sídelní, soukromá a vyhrazená	0,6392
Z41	ZS	zeleň sídelní, soukromá a vyhrazená	0,2798
Z42	ZP	zeleň přírodního charakteru	2,2518
Z43	ZP	zeleň přírodního charakteru	2,3060
Z44	ZP	zeleň přírodního charakteru	0,7699
Z45	ZP	zeleň přírodního charakteru	0,3221
Z46	ZO	zeleň ochranná a izolační	0,4316
Z47	ZO	zeleň ochranná a izolační	0,3154
Z48	ZO	zeleň ochranná a izolační	0,5674
Z49	ZO	zeleň ochranná a izolační	0,1287
Z50	RI	rekreace individuální	0,0608
K1	W	plocha vodní a vodohospodářská	1,7771
K2	NP	plocha přírodní	5,3915
K3	NP	plocha přírodní	0,6423
K4	NP	plocha přírodní	0,7250
K5	ZP	zeleň přírodního charakteru	0,1987
K6	ZP	zeleň přírodního charakteru	0,3904
K7	ZP	zeleň přírodního charakteru	0,1705
K8	ZP	zeleň přírodního charakteru	0,4075
K9	ZP	zeleň přírodního charakteru	0,1171
K10	ZP	zeleň přírodního charakteru	0,3301
K11	ZP	zeleň přírodního charakteru	0,2029
K12	ZP	zeleň přírodního charakteru	0,2790
K13	ZP	zeleň přírodního charakteru	0,1557
K14	ZP	zeleň přírodního charakteru	0,8027

ÚZEMNÍ SYSTÉM EKOLOGICKÉ STABILITY

STAV funkční	NÁVRH částečně funkční netřeskční	
		REGIONÁLNÍ BIOCENTRUM - RBC
		REGIONÁLNÍ BIOKORIDOR - RK
		LOKÁLNÍ BIOCENTRUM - LBC
		LOKÁLNÍ BIOKORIDOR - LBK

DOPRAVNÍ INFRASTRUKTURA - OCHRANNÁ PÁSMA DI

STAV	NÁVRH	
		ŽELEZNIČNÍ TRAŤ
		ŽELEZNIČNÍ VLEČKA
		OCHRANNÉ PÁSMO ŽELEZNICE
		RYCHLOSTNÍ 49R KOMUNIKACE R35
		OCHRANNÉ PÁSMO RYCHLOSTNÍ KOMUNIKACE
		SILNICE II. TŘÍDY
		SILNICE III. TŘÍDY
		OCHRANNÉ PÁSMO SILNICE II. A III. TŘÍDY
		PRŮJEZDNÍ ÚSEK SILNICE III. TŘÍDY
		ÚČELOVÁ KOMUNIKACE
		CYKLOSTEZKA
		CYKLOTRASA
		PĚŠÍ TRASA
		NAUČNÁ STEZKA

TECHNICKÁ INFRASTRUKTURA - OCHRANNÁ PÁSMA TI

STAV	NÁVRH	
		SKUPINOVÝ VODOVOD OLOMOUC + OP
		VODOVODNÍ ŘAD + OP
VDJ		VODOJEM
ČS		ČERPACÍ STANICE
		KANALIZACE JEDNOTNÁ GRAVITAČNÍ + OP
		KANALIZACE JEDNOTNÁ TLAKOVÁ + OP
		KANALIZACE DEŠŤOVÁ + OP
ČS		ČERPACÍ STANICE
ČOV		ČISTÍRNA ODPADNÍCH VOD
		OCHRANNÉ PÁSMO ČISTÍRNY ODPADNÍCH VOD
		ODVODŇOVACÍ PŘÍKOP
		RETENČNÍ PROSTOR
		NADZEMNÍ EL. VEDENÍ VVN 110 kV
		NADZEMNÍ EL. VEDENÍ VN 22 kV
		OCHRANNÉ PÁSMO NADZEMNÍCH EL. VEDENÍ VVN 110 kV a VN 22 kV
		PODZEMNÍ EL. VEDENÍ VN 22 kV včetně OP 1m
		TRAFOSTANICE STOŽÁROVÁ
		OCHRANNÉ PÁSMO TRAFOSTANICE
		TRAFOSTANICE KIOSKOVÁ + OP
		VTL PLYNOVOD
		BEZPEČNOSTNÍ PÁSMO VTL PLYNOVODU
		OCHRANNÉ PÁSMO VTL PLYNOVODU
		STL PLYNOVOD + OP
RS		REGULAČNÍ STANICE VTL/STL
		TELEKOMUNIKAČNÍ SDĚLOVACÍ SÍŤ + OP
		RADIORELÉOVÁ TRASA
		OCHRANNÉ PÁSMO VYSÍLAČE

LEGENDA

- HRANICE ŘEŠENÉHO ÚZEMÍ
- HRANICE KATASTRÁLNÍHO ÚZEMÍ
- HRANICE ZASTAVĚNÉHO ÚZEMÍ k 31.5.2013, aktualizovaná k 12.9.2014
- ZASTAVITELNÉ PLOCHY
- PLOCHY PŘESTAVBY
- PLOCHY ZMĚN V KRAJINĚ

PLOCHY S ROZDÍLNÝM ZPŮSOBEM VYUŽITÍ

PLOCHY STABILIZOVANÉ	Z PLOCHY ZMĚN I. etapa	Z PLOCHY ZMĚN II. etapa	P PLOCHY PŘESTAVBY	
BH				BYDLENÍ - v bytových domech
BI	BI	BI	BI	BYDLENÍ - v rodinných domech
SM	SM			PLOCHY SMÍŠENÉ OBYTNÉ - městské
			SK	PLOCHY SMÍŠENÉ OBYTNÉ - komerční
RI				REKREACE - plochy pro rodinnou rekreaci
			RX	REKREACE - se specifickým využitím
OV				OBČANSKÉ VYBAVENÍ - veřejná infrastruktura
OM				OBČANSKÉ VYBAVENÍ - komerční zařízení malá a střední
OK	OK			OBČANSKÉ VYBAVENÍ - komerční zařízení velké rozsáhlá
OS				OBČANSKÉ VYBAVENÍ - tělovýchovná a sportovní zařízení
OH				OBČANSKÉ VYBAVENÍ - hřbitovy
OX				OBČANSKÉ VYBAVENÍ - se specifickým využitím
VN	VN			VÝROBA A SKLADOVÁNÍ - nadmístního významu
VL				VÝROBA A SKLADOVÁNÍ - lehký průmysl
VD	VD			VÝROBA A SKLADOVÁNÍ - drobná a řemeslná výroba
VZ				VÝROBA A SKLADOVÁNÍ - zemědělská výroba
VX				VÝROBA A SKLADOVÁNÍ - se specifickým využitím - zahradnictví
TI	TI			TECHNICKÁ INFRASTRUKTURA
DS	DS			DOPRAVNÍ INFRASTRUKTURA - silniční
DZ				DOPRAVNÍ INFRASTRUKTURA - železniční
DU				DOPRAVNÍ INFRASTRUKTURA - účelové komunikace
DX				DOPRAVNÍ INFRASTRUKTURA - překladiště
PV	PV			VEŘEJNÁ PROSTRANSTVÍ
	⇨			SMĚR VEŘEJNÉHO PROSTRANSTVÍ
ZV				VEŘEJNÁ PROSTRANSTVÍ - veřejná zeleň
ZS	ZS			ZELEŇ - soukromá a vyhrazená
ZO	ZO			ZELEŇ - ochranná a izolační
ZP	ZP			ZELEŇ - přírodního charakteru
W	W			VODNÍ A VODOHOSPODÁŘSKÉ PLOCHY
NZ				ZEMĚDĚLSKÉ PLOCHY
NL				LESNÍ PLOCHY
NP	NP			PŘÍRODNÍ PLOCHY

KULTURNÍ LIMITY

STAV

- NEMOVITÉ KULTURNÍ PAMÁTKY
- ARCHEOLOGICKÁ NALEZIŠTĚ

PŘÍRODNÍ LIMITY

STAV

- VODNÍ TOKY A PLOCHY (VKP)
- LESY (VKP)
- PŘÍRODNÍ PARK ÚDOLÍ BYSTŘICE
- PARK VELKÁ BYSTŘICE (REGISTROVANÝ VKP)
- PAMÁTNÉ STROMY

OSTATNÍ, OCHRANNÁ PÁSMA A LIMITY

STAV

- PAMÁTKY MÍSTNÍHO VÝZNAMU
- PÁSMO 50 m OD LESA
- OP HŘBITOVA
- MELIORACE - ODVODNĚNÁ PLOCHA
- PROTIEROZNÍ OPATŘENÍ - NAVAZUJÍCÍ NA PO OLOMOUC
- SESUVNÉ ÚZEMÍ
- AKTIVNÍ ZÓNA ZÁPLAVOVÉHO ÚZEMÍ
- ZÁPLAVOVÉ ÚZEMÍ Q5
- ZÁPLAVOVÉ ÚZEMÍ Q20
- ZÁPLAVOVÉ ÚZEMÍ Q100
- ZÁPLAVOVÉ ÚZEMÍ Q500
- ZÚ VOJENSKÉHO PROSTORU LIBAVÁ v šíři 100m kopírující jeho hranici
- ZÚ MO ČR PRO VEŠKEROU NADZEMNÍ VÝSTAVBU
- ZÚ MO ČR PRO NADZEMNÍ VÝSTAVBU přesahující 50 m n.t.
- ZÚ MO ČR PRO NADZEMNÍ VÝSTAVBU přesahující 150 m n.t.

CELÉ ÚZEMÍ SE NACHÁZÍ V OP LETECKÝCH RADIOVÝCH ZABEZPEČOVACÍCH ZAŘÍZENÍ MO
ZÚ MO ČR = ZÁJMOVÉ ÚZEMÍ MINISTERSTVA OBRANY ČESKÉ REPUBLIKY

RUŠENÁ TECHNICKÁ INFRASTRUKTURA

NÁVRH

- SKUPINOVÝ VODOVOD RUŠENÝ
- NADZEMNÍ EL. VEDENÍ VN 22 kV
- TRAFOSTANICE STOŽÁROVÁ
- ODVODŇOVACÍ PŘÍKOP

INTEGROVANÝ OPERAČNÍ PROGRAM

EVROPSKÁ UNIE
EVROPSKÝ FOND PRO REGIONÁLNÍ ROZVOJ
ŠANCE PRO VÁŠ ROZVOJ

MINISTERSTVO PRO MÍSTNÍ ROZVOJ

ZÁZNAM O ÚČINNOSTI ÚZEMNÍHO PLÁNU VELKÁ BYSTŘICE

Vydal správní orgán: Zastupitelstvo Města Velká Bystřice

Datum nabytí účinnosti:

Oprávněná úřední osoba pořizovatele:

Ing. Filip Štembírek
vedoucí Odboru výstavby
Městského úřadu Velká Bystřice

II.1 KOORDINAČNÍ VÝKRES 1:5000

URBANISTICKÁ KONCEPCE, KOORDINACE:	DOPRAVA:	ING. PETR STANĚK	ENERGETIKA ,SPOJE:	PETR HADRAVA	Datum zpracování: II / 2015
ING. ARCH. EVA TEMPÍŘOVÁ autorizovaný architekt, ČKA 02 155	KANALIZACE:	ING. IVO VZATEK	ZÁSOBOVÁNÍ PLYNEM:	ING. IVO VZATEK	Číslo paré: 1
ING. ARCH. JITKA INGROVÁ	ZÁSOBOVÁNÍ VODOU:	ING. IVO VZATEK	OCHRANA PŘÍRODY:	ING. HEDVIKA PSOTOVÁ	

Zhotovil: ALFAPROJEKT OLOMOUC, a.s.
Tylova 4, 772 00 Olomouc
tel.: 585 230 788, fax: 585 227 166
www.alfaprojekt.com
alfaprojekt@alfaprojekt.com