ÚZEMNÍ PLÁN VELKÁ BYSTŘICE

II.3c ENERGETIKA, SPOJE 1:5000

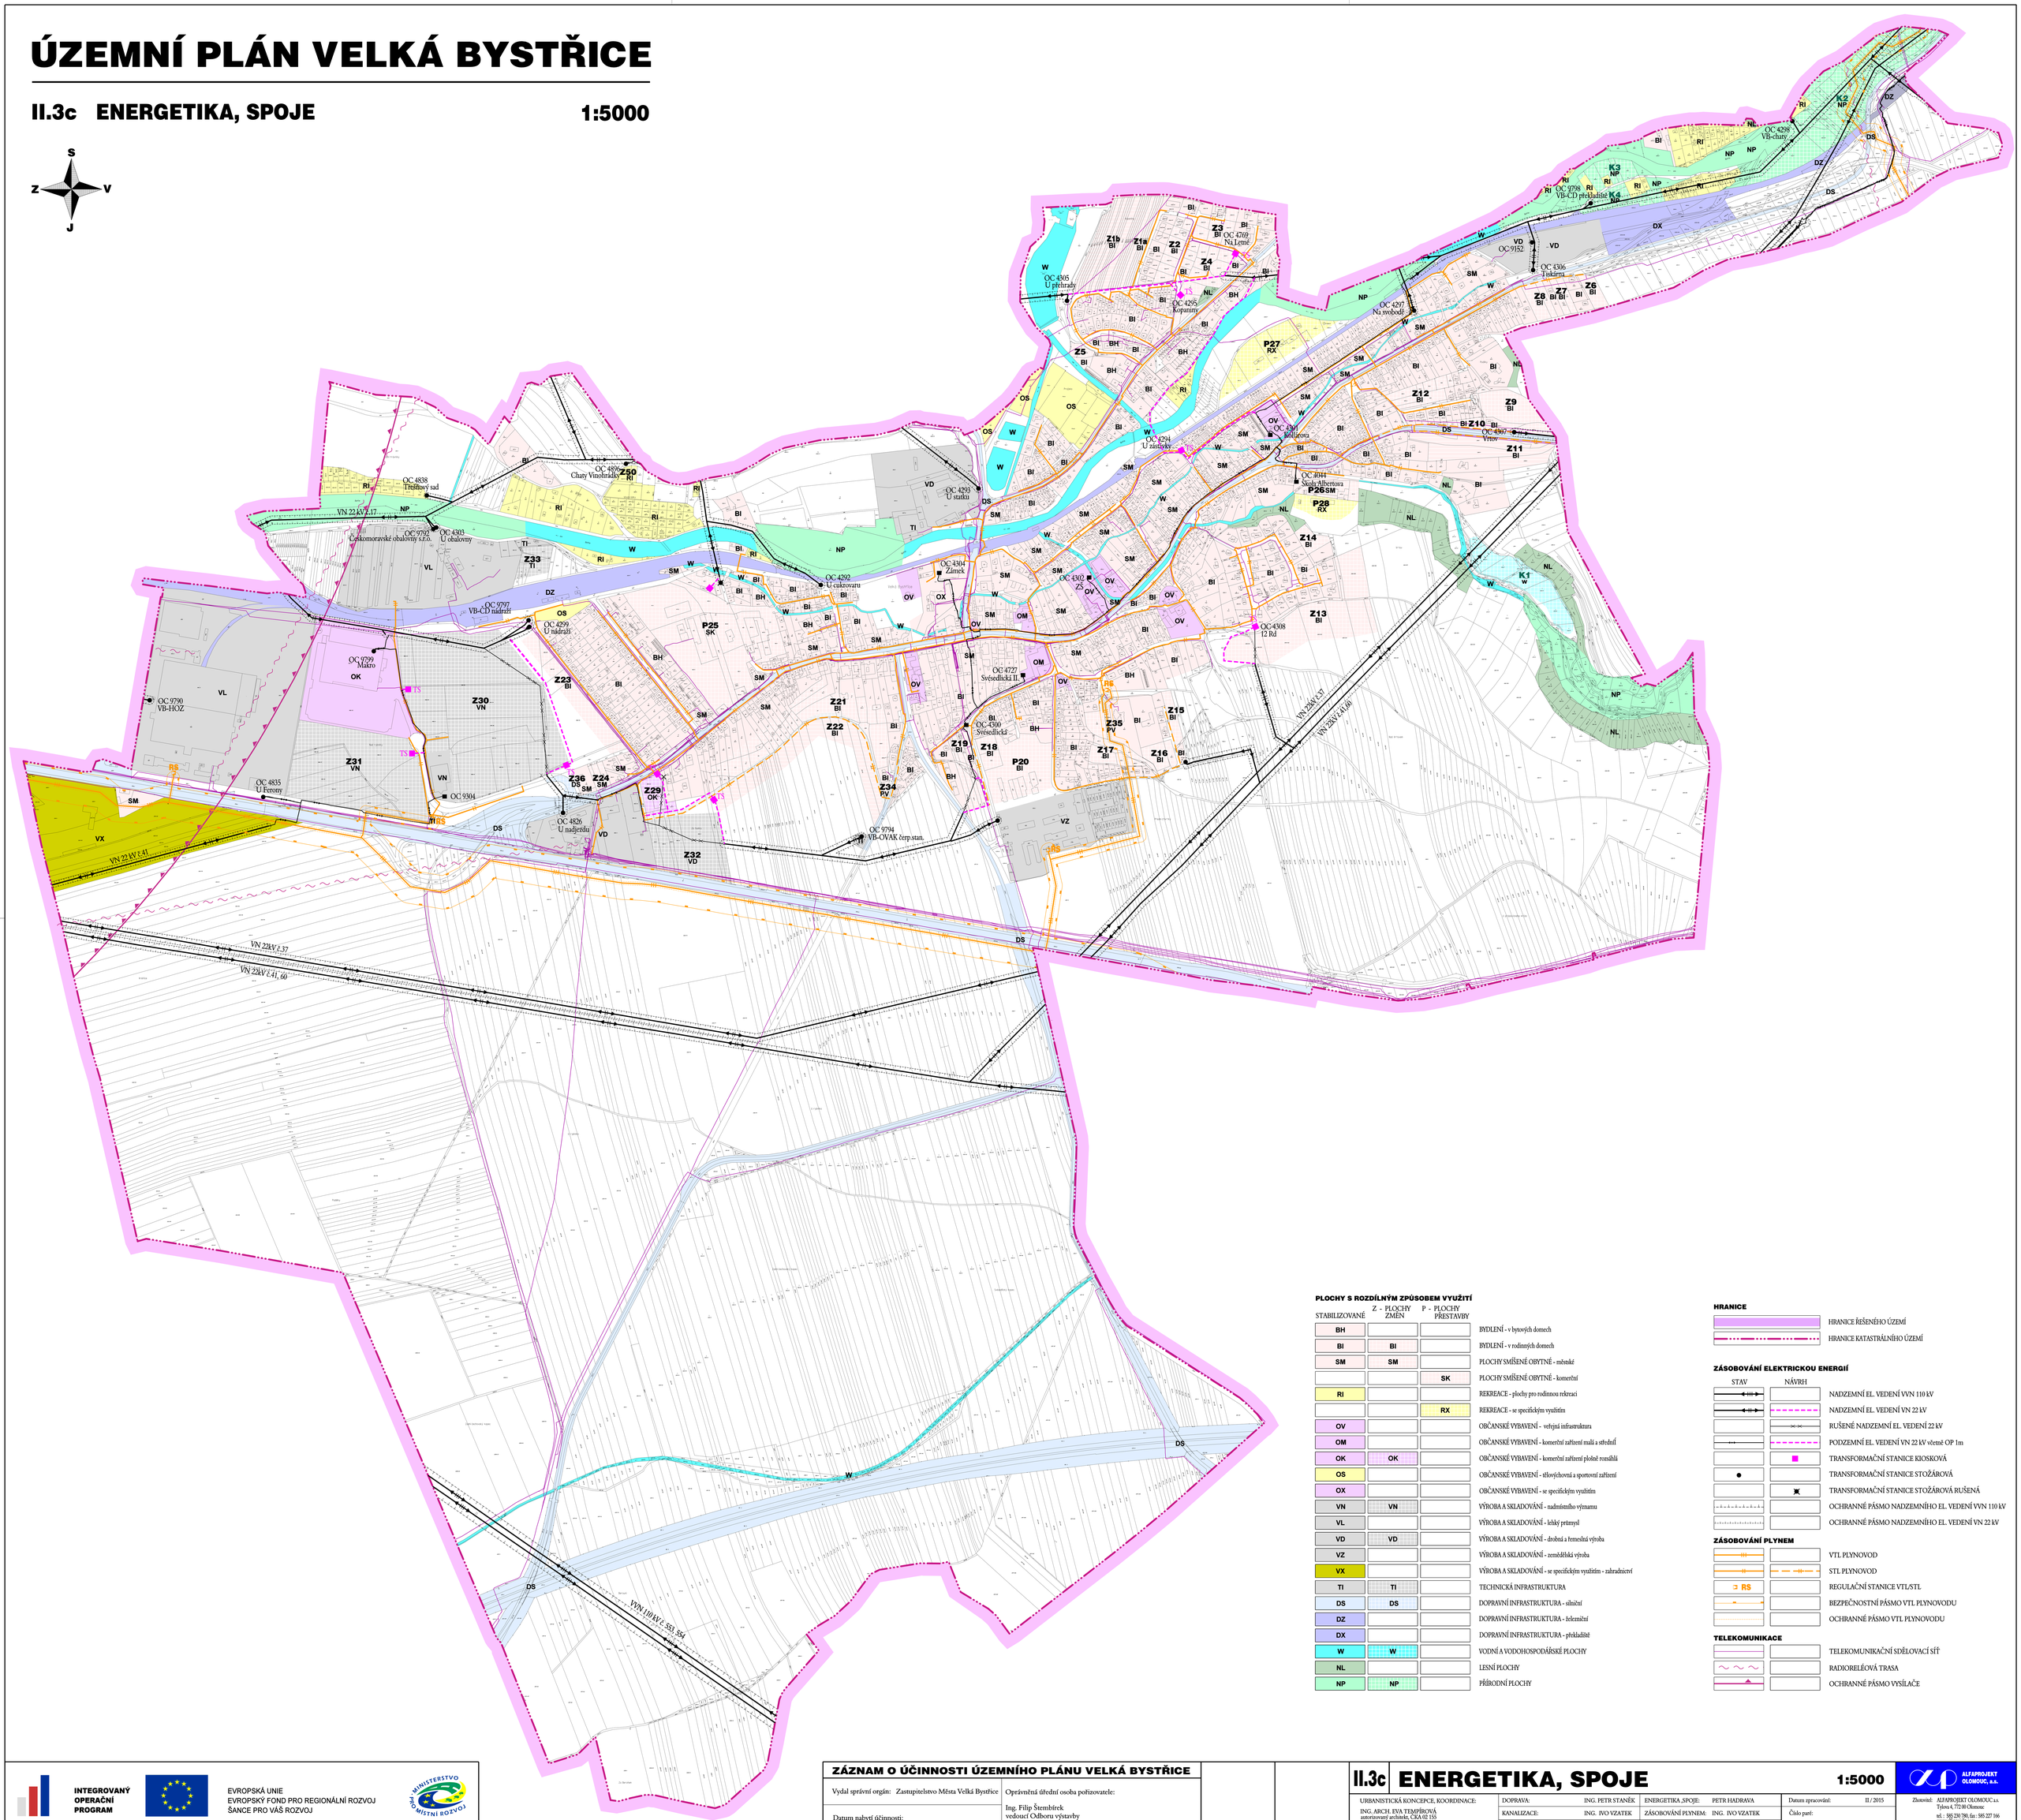

PLOCHY S ROZDÍLNÝM ZPŮSOBEM VYUŽITÍ

STABILIZOVANÉ	Z - PLOCHY ZMĚN	P - PLOCHY PŘESTAVBY	
BH			BYDLENÍ - v bytových domech
BI	BI		BYDLENÍ - v rodinných domech
SM	SM		PLOCHY SMÍŠENÉ OBYTNÉ - městské
		SK	PLOCHY SMÍŠENÉ OBYTNÉ - komerční
RI			REKREACE - plochy pro rodinnou rekreaci
		RX	REKREACE - se specifickým využitím
OV			OBČANSKÉ VYBAVENÍ - veřejná infrastruktura
OM			OBČANSKÉ VYBAVENÍ - komerční zařízení malá a střední
OK	OK		OBČANSKÉ VYBAVENÍ - komerční zařízení plošně rozsáhlá
OS			OBČANSKÉ VYBAVENÍ - tělovýchovná a sportovní zařízení
OX			OBČANSKÉ VYBAVENÍ - se specifickým využitím
VN	VN		VÝROBA A SKLADOVÁNÍ - nadmístního významu
VL			VÝROBA A SKLADOVÁNÍ - lehký průmysl
VD	VD		VÝROBA A SKLADOVÁNÍ - drobná a řemeslná výroba
VZ			VÝROBA A SKLADOVÁNÍ - zemědělská výroba
VX			VÝROBA A SKLADOVÁNÍ - se specifickým využitím - zahradnictví
TI	TI		TECHNICKÁ INFRASTRUKTURA
DS	DS		DOPRAVNÍ INFRASTRUKTURA - silniční
DZ			DOPRAVNÍ INFRASTRUKTURA - železniční
DX			DOPRAVNÍ INFRASTRUKTURA - překladiště
W	W		VODNÍ A VODOHOSPODÁŘSKÉ PLOCHY
NL			LESNÍ PLOCHY
NP	NP		PŘÍRODNÍ PLOCHY

HRANICE

- HRANICE ŘEŠENÉHO ÚZEMÍ
- HRANICE KATASTRÁLNÍHO ÚZEMÍ

ZÁSOBOVÁNÍ ELEKTRICKOU ENERGIÍ

STAV	NÁVRH	
		NADZEMNÍ EL. VEDENÍ VVN 110 kV
		NADZEMNÍ EL. VEDENÍ VN 22 kV
		RUŠENÉ NADZEMNÍ EL. VEDENÍ 22 kV
		PODZEMNÍ EL. VEDENÍ VN 22 kV včetně OP 1m
		TRANSFORMAČNÍ STANICE KIOSKOVÁ
		TRANSFORMAČNÍ STANICE STOŽÁROVÁ
		TRANSFORMAČNÍ STANICE STOŽÁROVÁ RUŠENÁ
		OCHRANNÉ PÁSMO NADZEMNÍHO EL. VEDENÍ VVN 110 kV
		OCHRANNÉ PÁSMO NADZEMNÍHO EL. VEDENÍ VN 22 kV

ZÁSOBOVÁNÍ PLYNEM

		VTL PLYNOVOD
		STL PLYNOVOD
RS		REGULAČNÍ STANICE VTL/STL
		BEZPEČNOSTNÍ PÁSMO VTL PLYNOVODU
		OCHRANNÉ PÁSMO VTL PLYNOVODU

TELEKOMUNIKACE

		TELEKOMUNIKAČNÍ SDĚLOVACÍ SÍŤ
		RADIORELÉOVÁ TRASA
		OCHRANNÉ PÁSMO VYSÍLAČE

INTEGROVANÝ OPERAČNÍ PROGRAM

EVROPSKÁ UNIE
EVROPSKÝ FOND PRO REGIONÁLNÍ ROZVOJ
ŠANCE PRO VÁŠ ROZVOJ

MINISTERSTVO PRO MÍSTNÍ ROZVOJ

ZÁZNAM O ÚČINNOSTI ÚZEMNÍHO PLÁNU VELKÁ BYSTŘICE

Vydal správní orgán: Zastupitelstvo Města Velká Bystřice	Oprávněná úřední osoba pořizovatele:
Datum nabytí účinnosti:	Ing. Filip Škembírek vedoucí Odboru výstavby Městského úřadu Velká Bystřice

II.3c ENERGETIKA, SPOJE 1:5000

URBANISTICKÁ KONCEPCE, KOORDINACE:	DOPRAVA:	ING. PETR STANĚK	ENERGETIKA ,SPOJE:	PETR HADRAVA	Datum zpracování:	II / 2015	Zhotovitel: ALFAPROJEKT OLOMOUC, a.s. Tylova 4, 772 00 Olomouc tel.: 585 230 780, fax: 585 227 166 www.alfaprojekt.com alfaprojekt@alfaprojekt.com
ING. ARCH. EVA TEMPÍŘOVÁ autorizovaný architekt, ČKA 02 155	KANALIZACE:	ING. IVO VZATEK	ZÁSOBOVÁNÍ PLYNEM:	ING. IVO VZATEK	Číslo paré:		
ING. ARCH. JITKA INGROVÁ	ZÁSOBOVÁNÍ VODOU:	ING. IVO VZATEK	OCHRANA PŘÍRODY:	ING. HEDVIKA PSOTOVÁ			