ÚZEMNÍ PLÁN VELKÁ BYSTŘICE

II.3b KANALIZACE, VODNÍ TOKY

1:5000

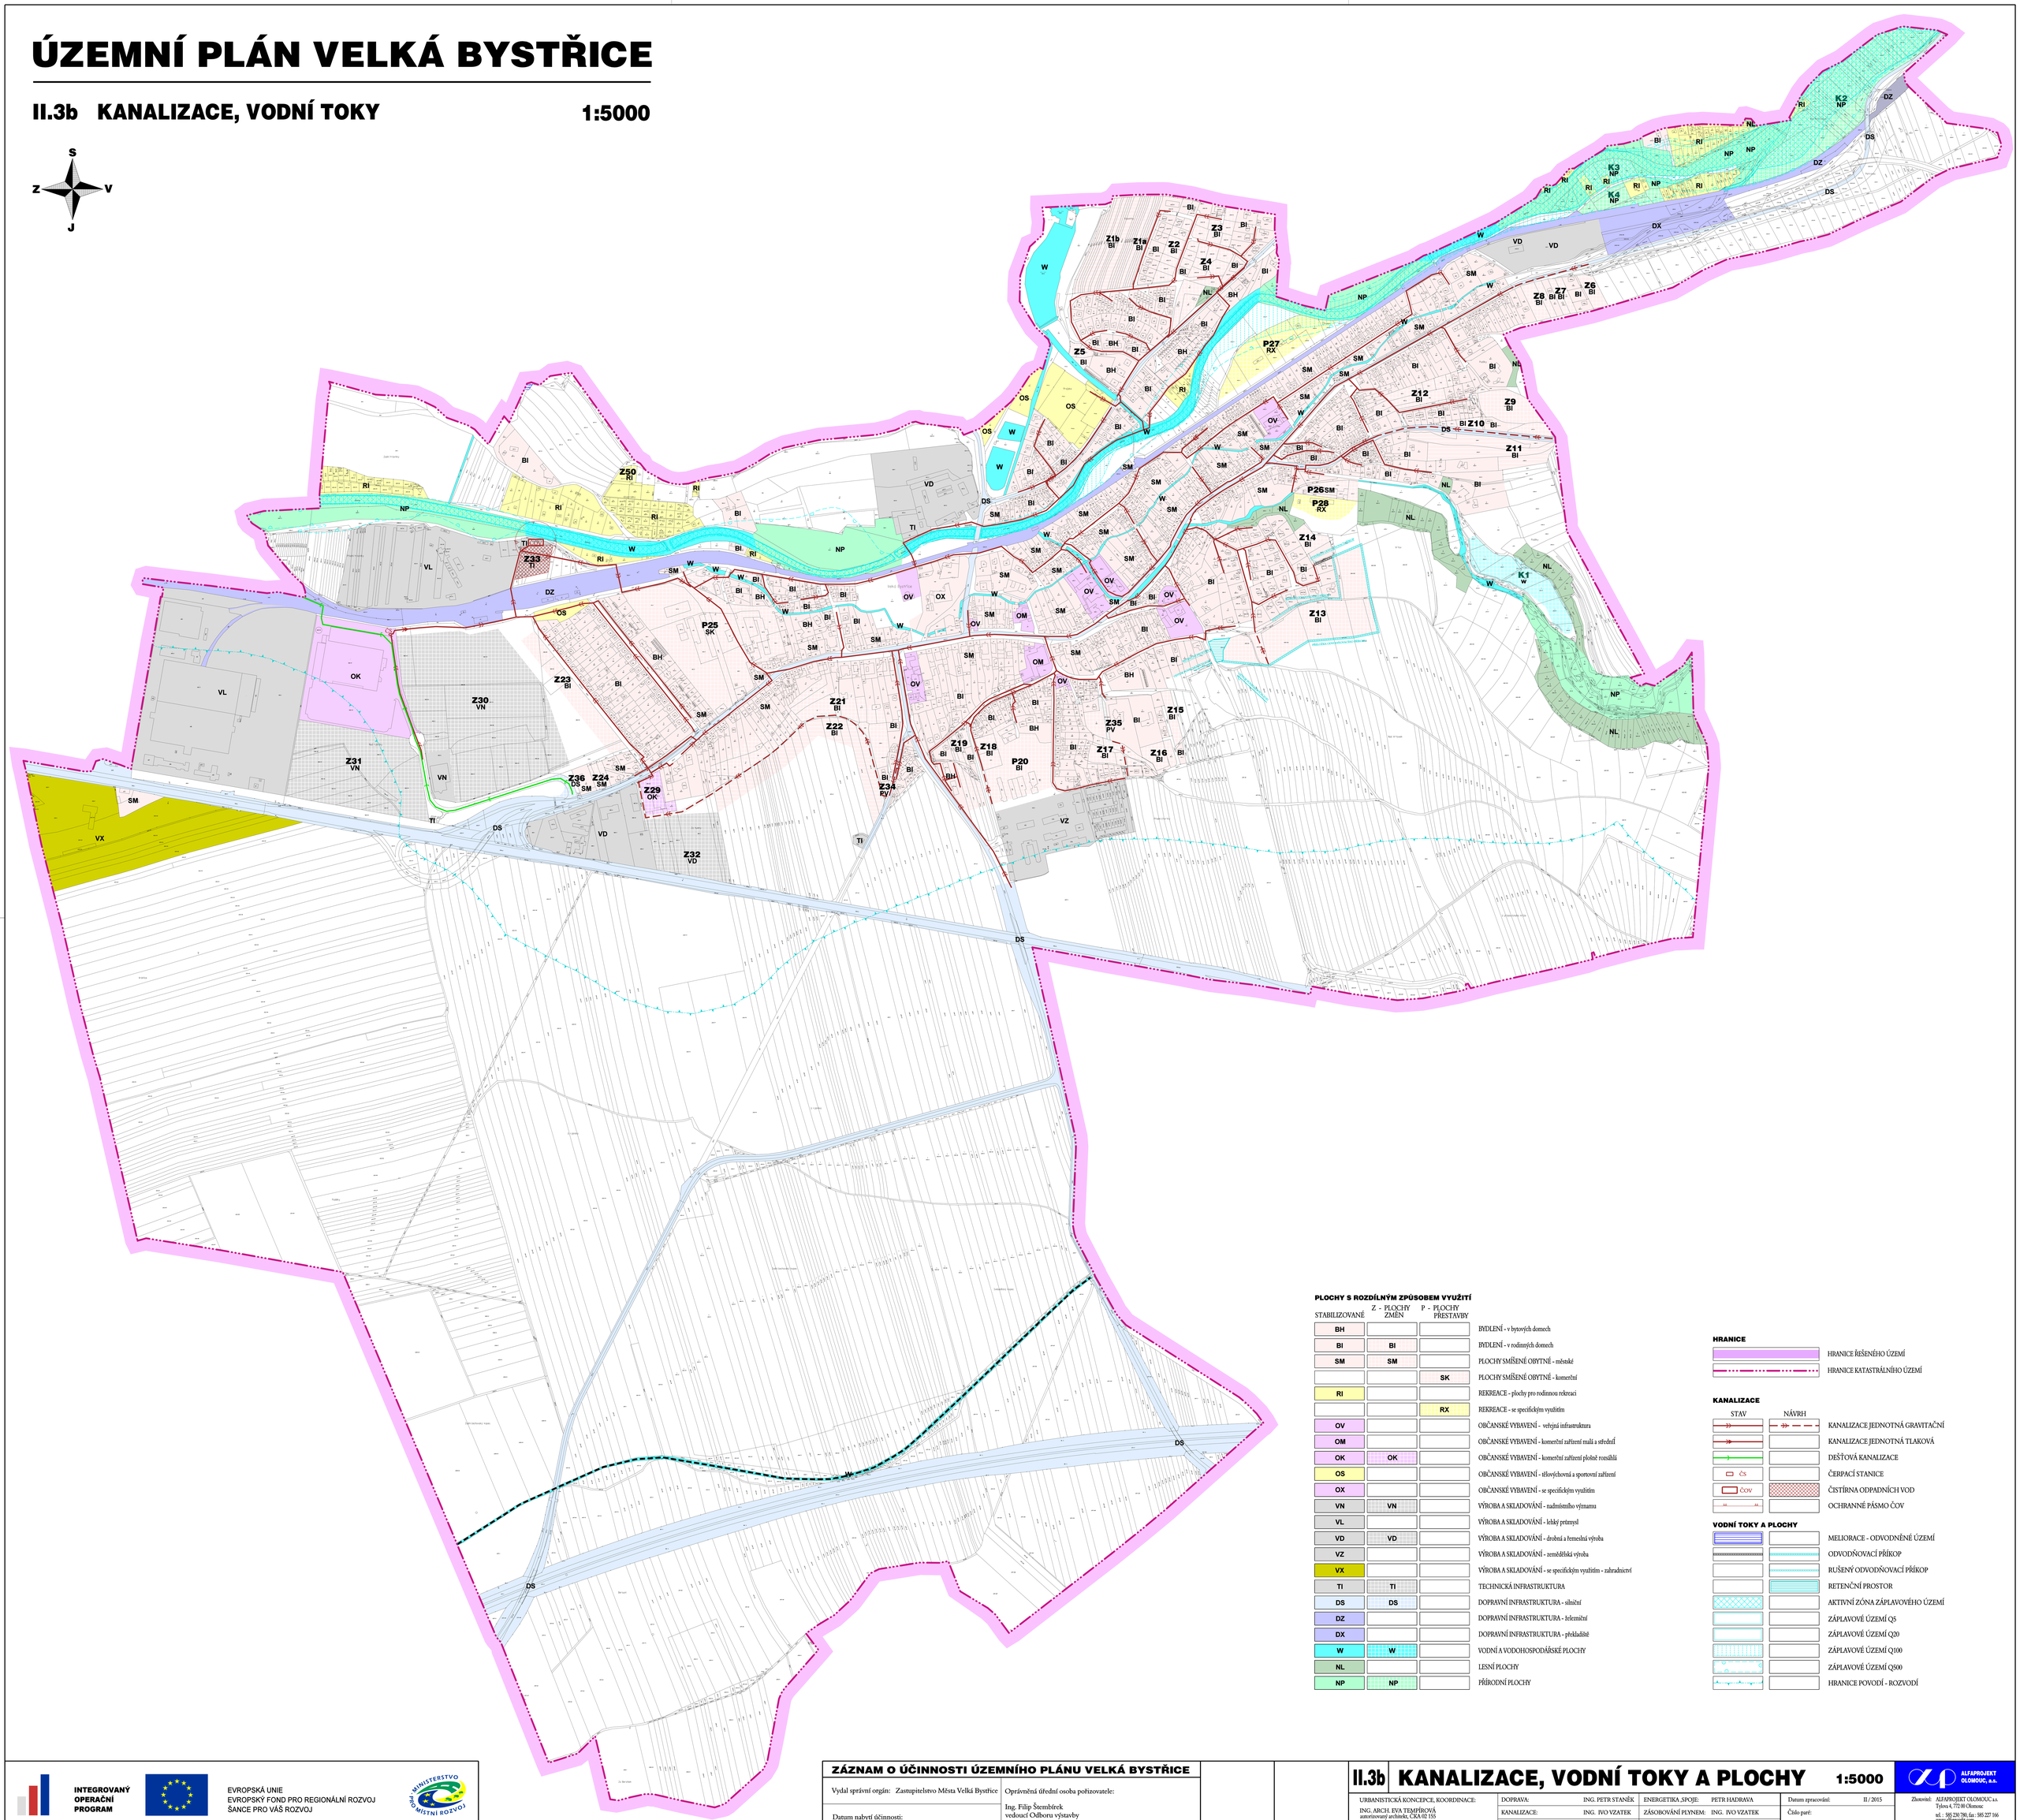

PLOCHY S ROZDÍLNÝM ZPŮSOBEM VYUŽITÍ

STABILIZOVANÉ	Z - PLOCHY ZMĚN	P - PLOCHY PŘESTAVBY	
BH			BYDLENÍ - v bytových domech
BI	BI		BYDLENÍ - v rodinných domech
SM	SM		PLOCHY SMÍŠENÉ OBYTNÉ - městské
		SK	PLOCHY SMÍŠENÉ OBYTNÉ - komerční
RI			REKREACE - plochy pro rodinnou rekreaci
		RX	REKREACE - se specifickým využitím
OV			OBČANSKÉ VYBAVENÍ - veřejná infrastruktura
OM			OBČANSKÉ VYBAVENÍ - komerční zařízení malá a střední
OK	OK		OBČANSKÉ VYBAVENÍ - komerční zařízení plošně rozsáhlá
OS			OBČANSKÉ VYBAVENÍ - tělovýchovná a sportovní zařízení
OX			OBČANSKÉ VYBAVENÍ - se specifickým využitím
VN	VN		VÝROBA A SKLADOVÁNÍ - nadmístního významu
VL			VÝROBA A SKLADOVÁNÍ - lehký průmysl
VD	VD		VÝROBA A SKLADOVÁNÍ - drobná a řemeslná výroba
VZ			VÝROBA A SKLADOVÁNÍ - zemědělská výroba
VX			VÝROBA A SKLADOVÁNÍ - se specifickým využitím - zahradnictví
TI	TI		TECHNICKÁ INFRASTRUKTURA
DS	DS		DOPRAVNÍ INFRASTRUKTURA - silniční
DZ			DOPRAVNÍ INFRASTRUKTURA - železniční
DX			DOPRAVNÍ INFRASTRUKTURA - překladiště
W	W		VODNÍ A VODOHOSPODÁŘSKÉ PLOCHY
NL			LESNÍ PLOCHY
NP	NP		PŘÍRODNÍ PLOCHY

HRANICE

- HRANICE ŘEŠENÉHO ÚZEMÍ
- HRANICE KATASTRÁLNÍHO ÚZEMÍ

KANALIZACE

STAV	NÁVRH	
		KANALIZACE JEDNOTNÁ GRAVITAČNÍ
		KANALIZACE JEDNOTNÁ TLAKOVÁ
		DEŠŤOVÁ KANALIZACE
ČS		ČERPACÍ STANICE
ČOV		ČISTÍRNA ODPADNÍCH VOD
		OCHRANNÉ PÁSMO ČOV

VODNÍ TOKY A PLOCHY

		MELIORACE - ODVODNĚNÉ ÚZEMÍ
		ODVODŇOVACÍ PŘÍKOP
		RUŠENÝ ODVODŇOVACÍ PŘÍKOP
		RETENČNÍ PROSTOR
		AKTIVNÍ ZÓNA ZÁPLAVOVÉHO ÚZEMÍ
		ZÁPLAVOVÉ ÚZEMÍ Q5
		ZÁPLAVOVÉ ÚZEMÍ Q20
		ZÁPLAVOVÉ ÚZEMÍ Q100
		ZÁPLAVOVÉ ÚZEMÍ Q500
		HRANICE POVODÍ - ROZVODÍ

INTEGROVANÝ OPERAČNÍ PROGRAM

EVROPSKÁ UNIE
EVROPSKÝ FOND PRO REGIONÁLNÍ ROZVOJ
ŠANCE PRO VÁŠ ROZVOJ

MINISTERSTVO PRO MÍSTNÍ ROZVOJ

ZÁZNAM O ÚČINNOSTI ÚZEMNÍHO PLÁNU VELKÁ BYSTŘICE

Vydal správní orgán: Zastupitelstvo Města Velká Bystřice	Oprávněná úřední osoba pořizovatele:
Datum nabytí účinnosti:	Ing. Filip Štembírek vedoucí Odboru výstavby Městského úřadu Velká Bystřice

II.3b KANALIZACE, VODNÍ TOKY A PLOCHY 1:5000

URBANISTICKÁ KONCEPCE, KOORDINACE:
ING. ARCH. EVA TEMPÍROVÁ
autorizovaný architekt, ČKA 02 155
ING. ARCH. JITKA INGROVÁ

DOPRAVA: ING. PETR STANĚK
KANALIZACE: ING. IVO VZATEK
ZÁSOBOVÁNÍ VODOU: ING. IVO VZATEK

ENERGETIKA ,SPOJE: PETR HADRAVA
ZÁSOBOVÁNÍ PLYNEM: ING. IVO VZATEK
OCHRANA PŘÍRODY: ING. HEDVIKA PSOTOVÁ

Datum zpracování: II / 2015

Číslo paré:

ALFAPROJEKT OLOMOUC, a.s.

Zhotovitel: ALFAPROJEKT OLOMOUC a.s.
Tylova 4, 772 00 Olomouc
tel.: 585 230 780, fax: 585 227 166
www.alfaprojekt.com
alfaprojekt@alfaprojekt.com